



K - K1

1. trottoirband 25 x20x100 recht, kleur Oosterheem donker.
2. trottoirband 23/25x20x100, kleur Oosterheem donker.
3. lichtmast eland hoekstukken 23/25x45x45x20, kleur Oosterheem donker.
4. opsluitband 10x20x100, kleur Oosterheem donker.
5. rijweg/ erf tegels 20x20x8, kleur Oosterheem donker halfsteensverband.
6. langs parkeren tegels 20x20x8, kleur lavaro zwart halfsteensverband.
7. P- tegel antraciet zwart (P- wit) 0.20x0.20.
8. molgoot cobblestones 10x10x8, kleur antraciet zwart halfsteensverband.
9. straatkolk 30x45.
10. lichtmast 3,50m, armatuur Disano Polar LED, RAL 7016.
11. groenvak/ boom.
12. haag op eigenterrein.
13. parkeren op eigenterrein.

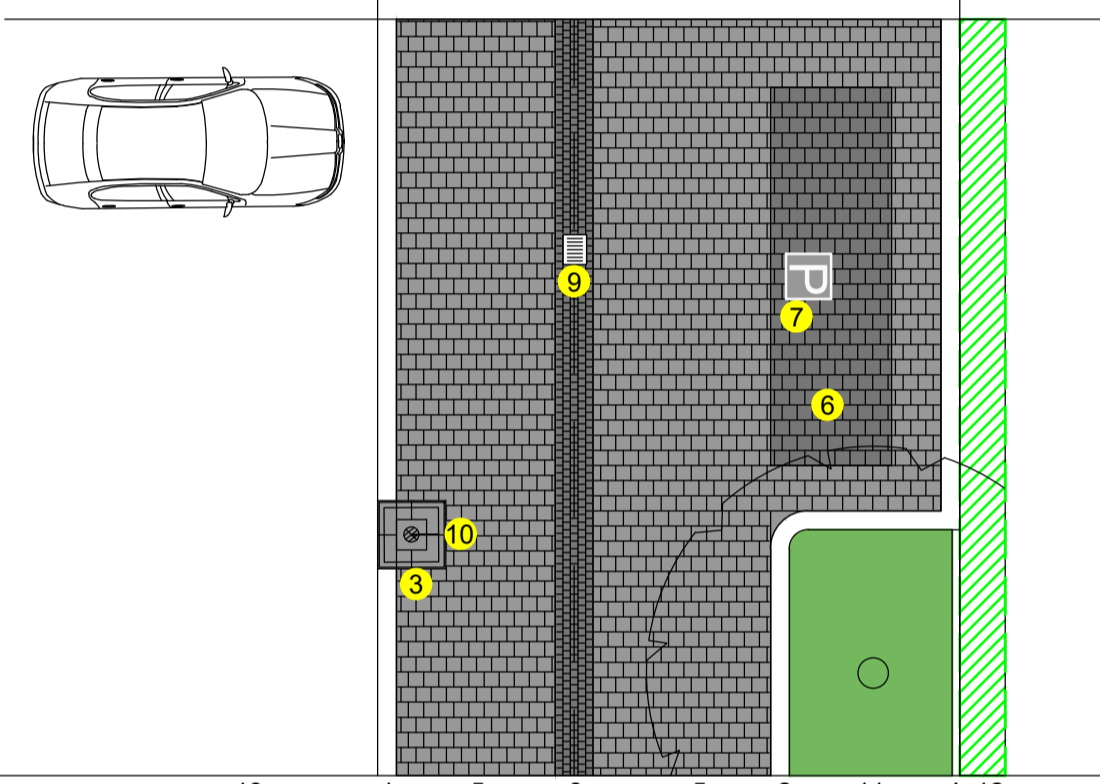


Principe doorsnede K-K1 schaal 1:100

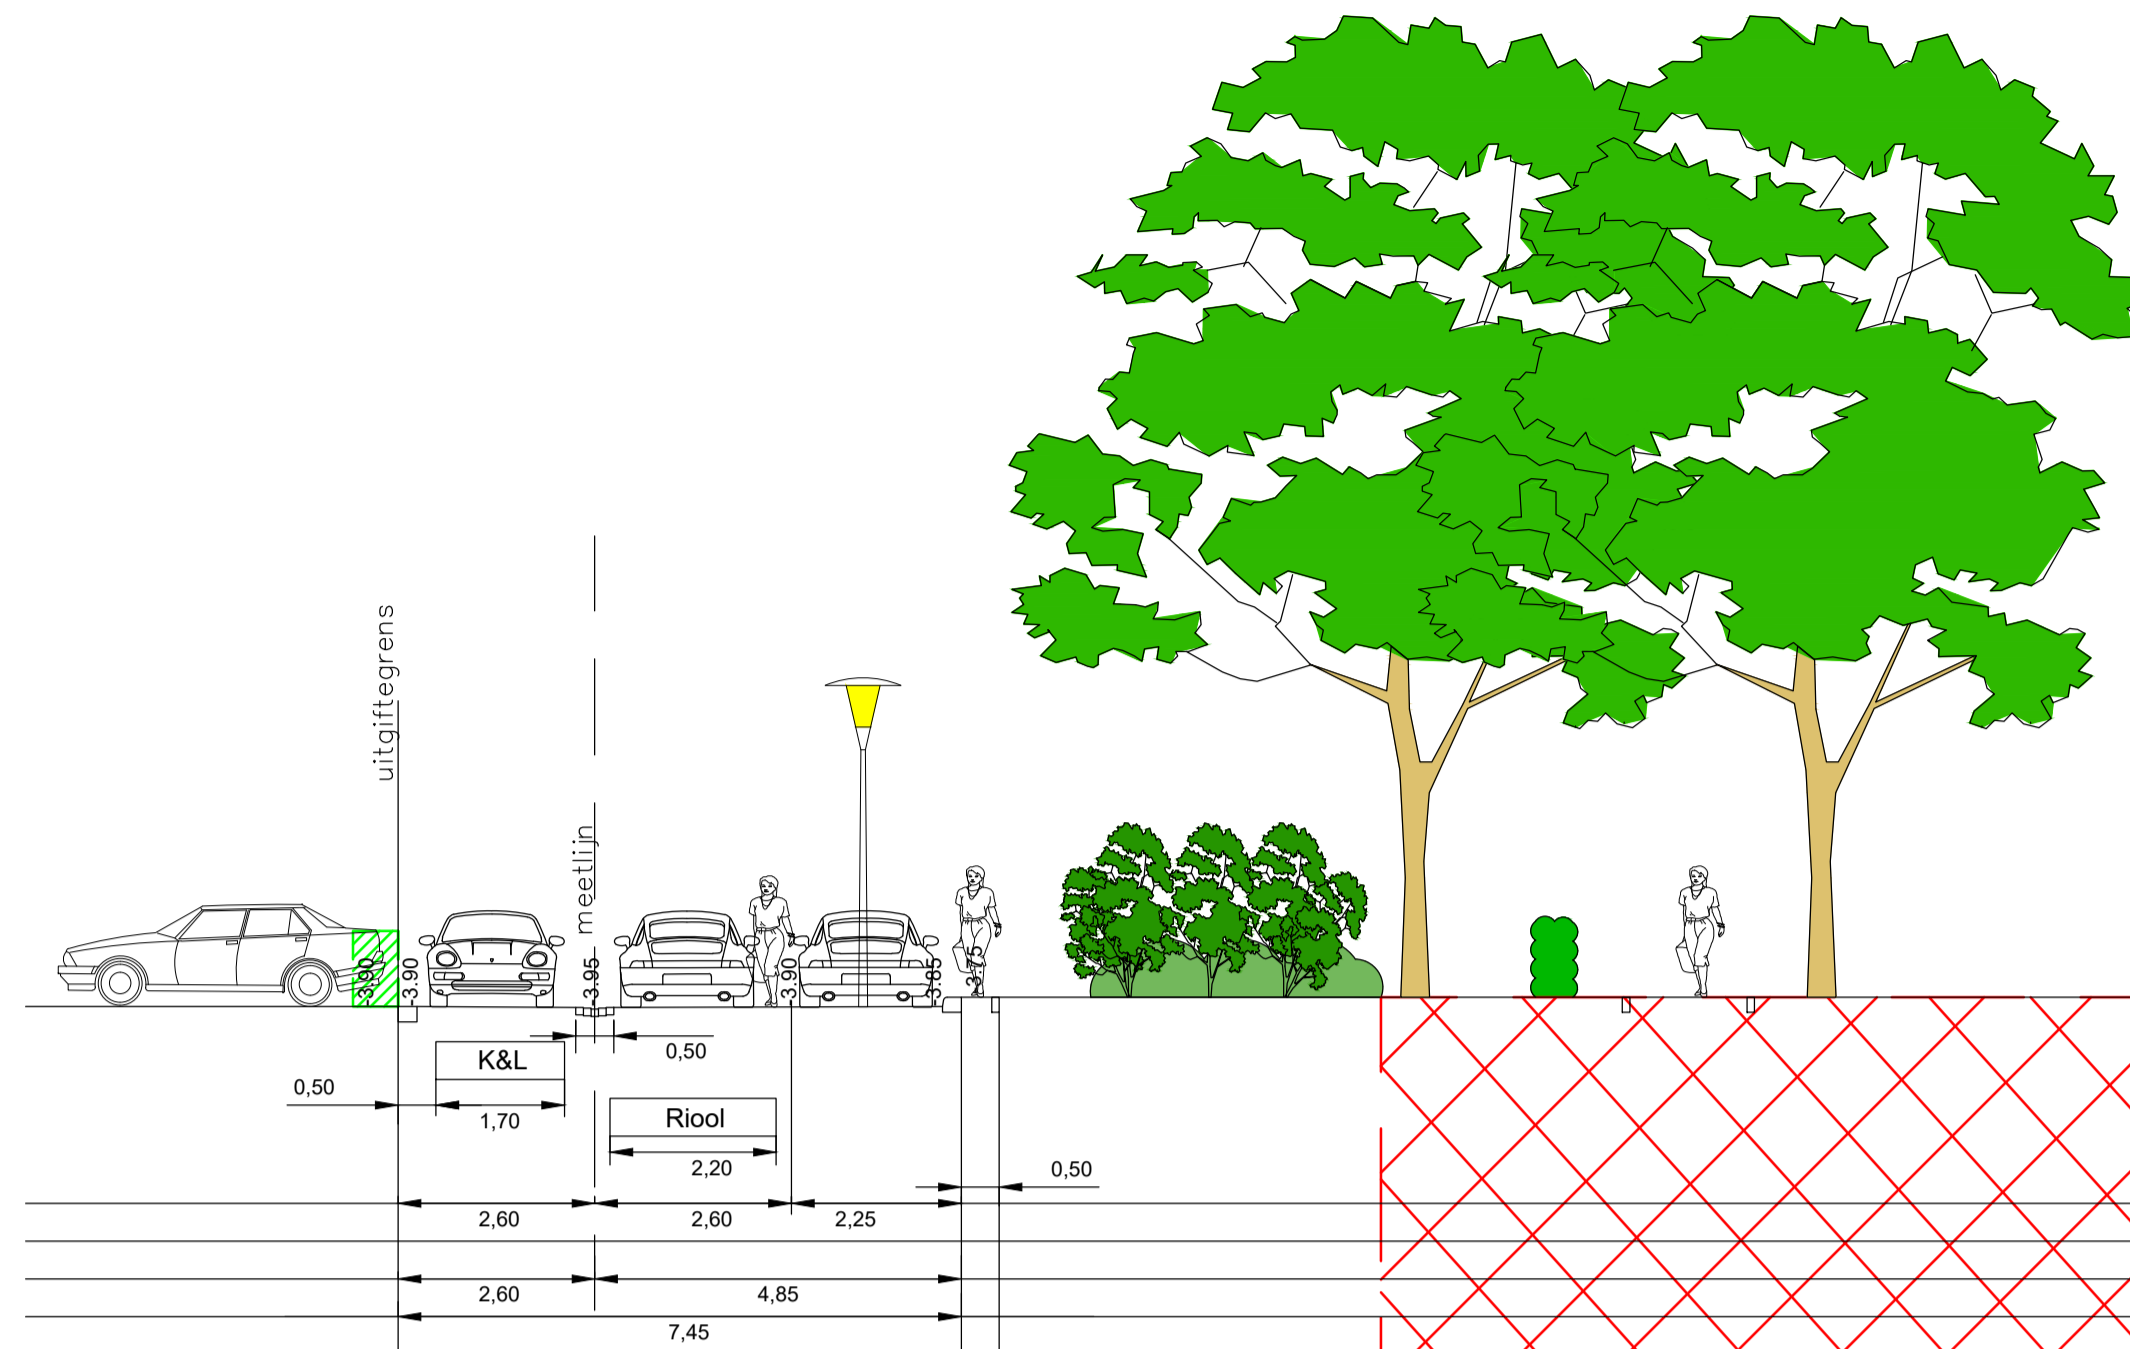


L - L1

1. trottoirband 25 x20x100 recht, kleur Oosterheem donker.
2. trottoirband 23/25x20x100, kleur Oosterheem donker.
3. lichtmast eland hoekstukken 23/25x45x45x20, kleur Oosterheem donker.
4. opsluitband 10x20x100, kleur Oosterheem donker.
5. rijweg/ erf tegels 20x20x8, kleur Oosterheem donker halfsteensverband.
6. langs parkeren tegels 20x20x8, kleur lavaro zwart halfsteensverband.
7. P- tegel antraciet zwart (P- wit) 0.20x0.20.
8. tegels 20x20x8, kleur Oosterheem donker, onderdeel parkeren.
9. uitstapstrook, tegels 20x20x8, kleur Oosterheem donker.
10. molgoot cobblestones 10x10x8, kleur antraciet zwart halfsteensverband.
11. straatkolk 30x45.
12. lichtmast 3,50m, armatuur Disano Polar LED, RAL 7016.
13. lage vakbeplanting met enkelstammig/ meerstammige solitaire struiken.
14. bestaande groenvak/ boom.
15. haag en parkeren op eigenterrein.

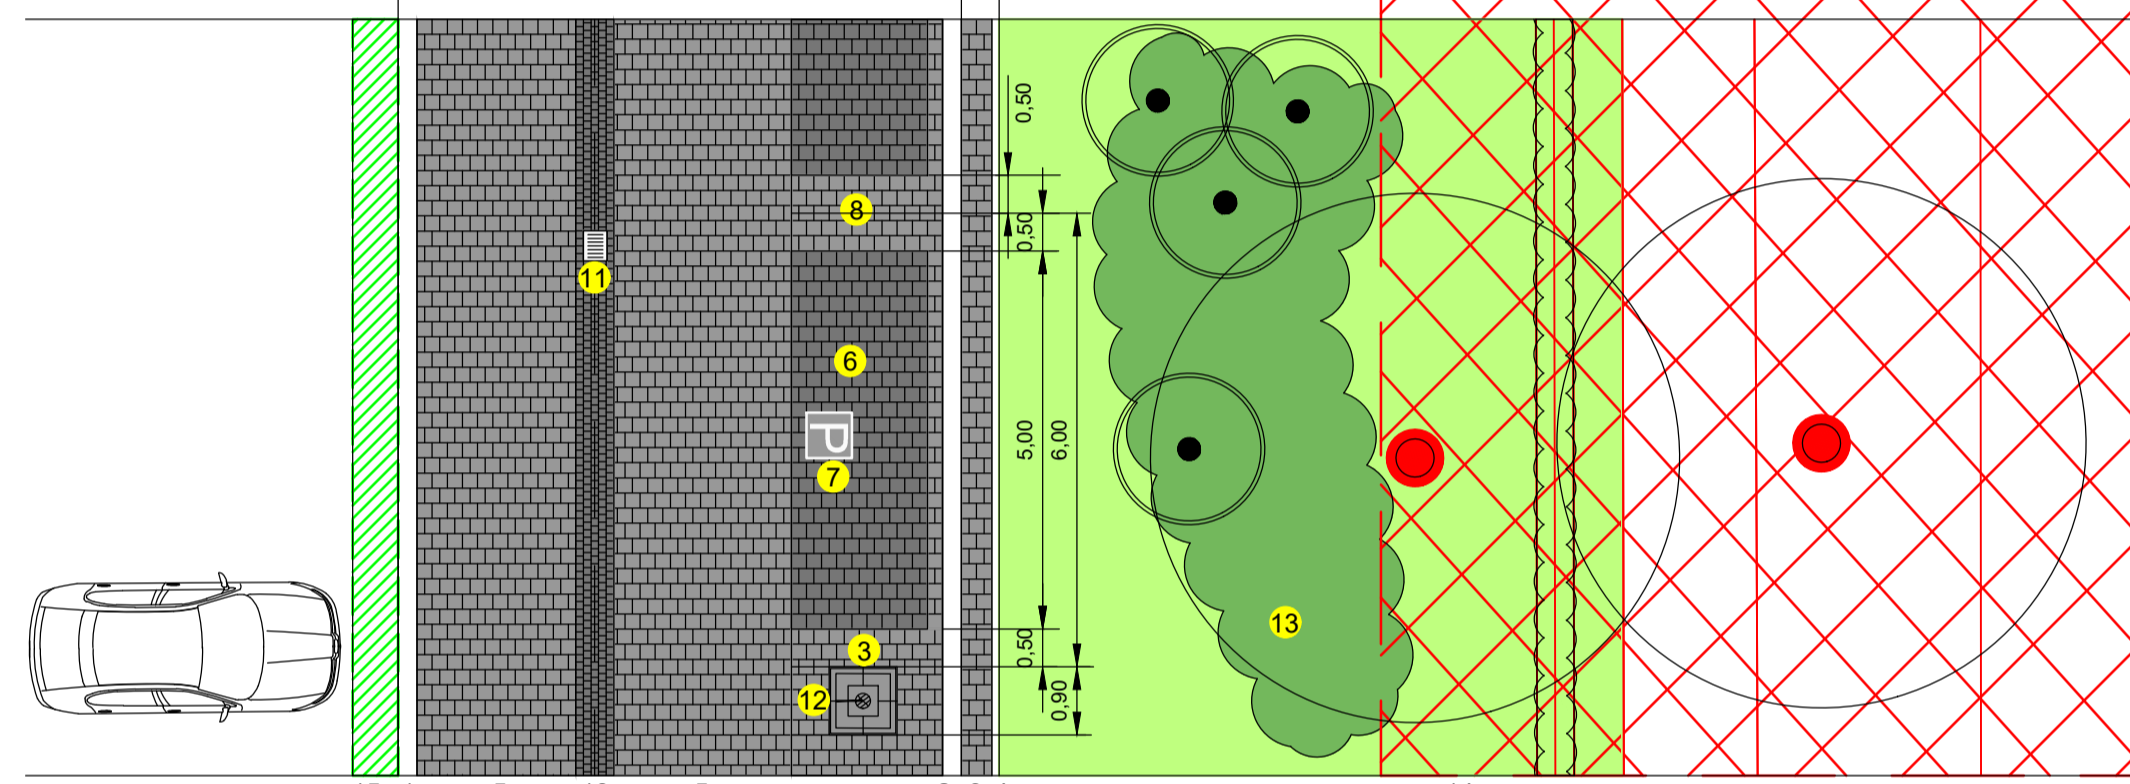


Principe doorsnede L-L1 schaal 1:100

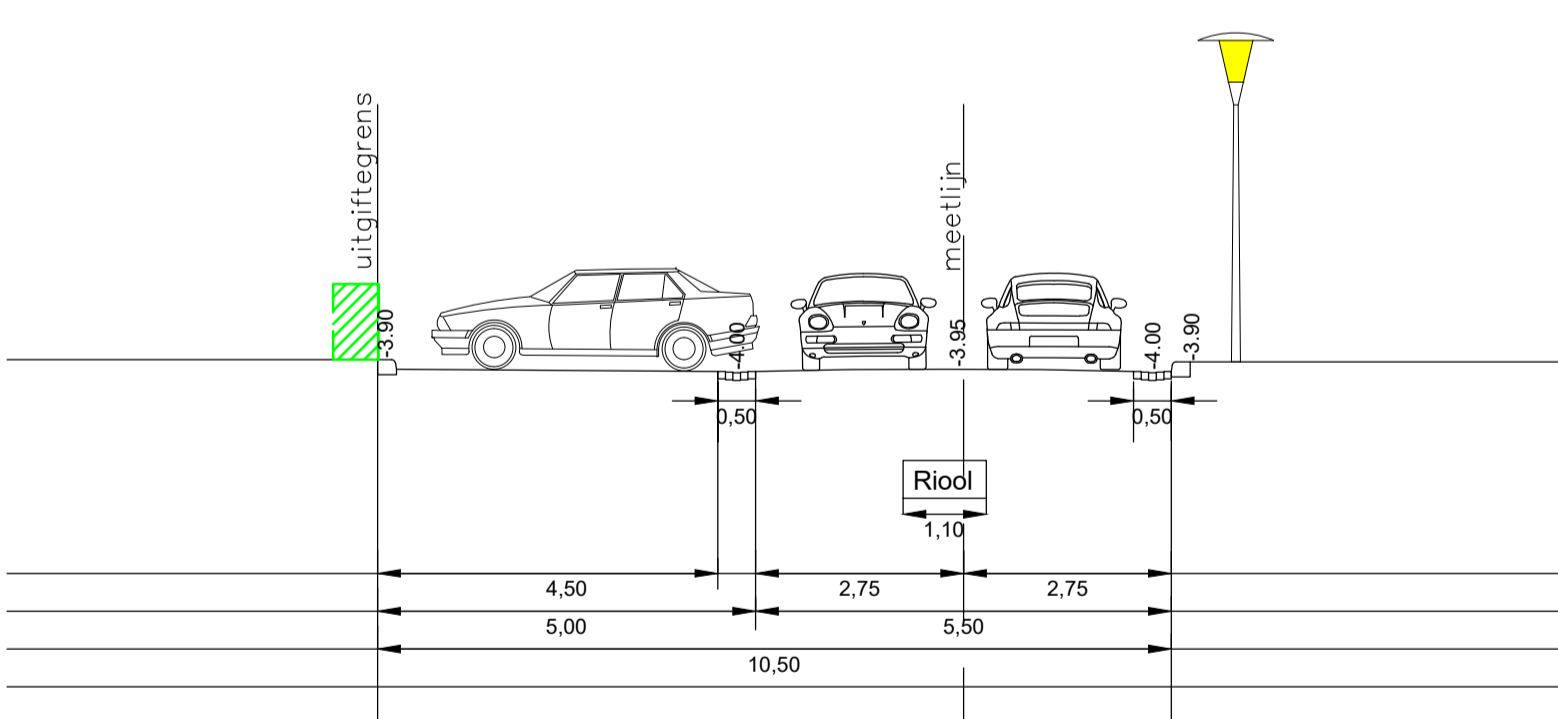


M - M1

1. trottoirband 23/25x20x100, kleur Oosterheem donker.
2. rijweg/ erf tegels 20x20x8, kleur Oosterheem donker halfsteensverband.
3. parkeren tegels 20x20x8, kleur lavaro zwart halfsteensverband.
4. tegels 20x20x8, kleur Oosterheem donker onderdeel parkeren.
5. P- tegel antraciet zwart (P- wit) 0.20x0.20.
6. molgoot cobblestones 10x10x8, kleur antraciet zwart halfsteensverband.
7. straatkolk 30x45.
8. lichtmast 3,50m, armatuur Disano Polar LED, RAL 7016.
9. groenvak.
10. haag op eigenterrein.

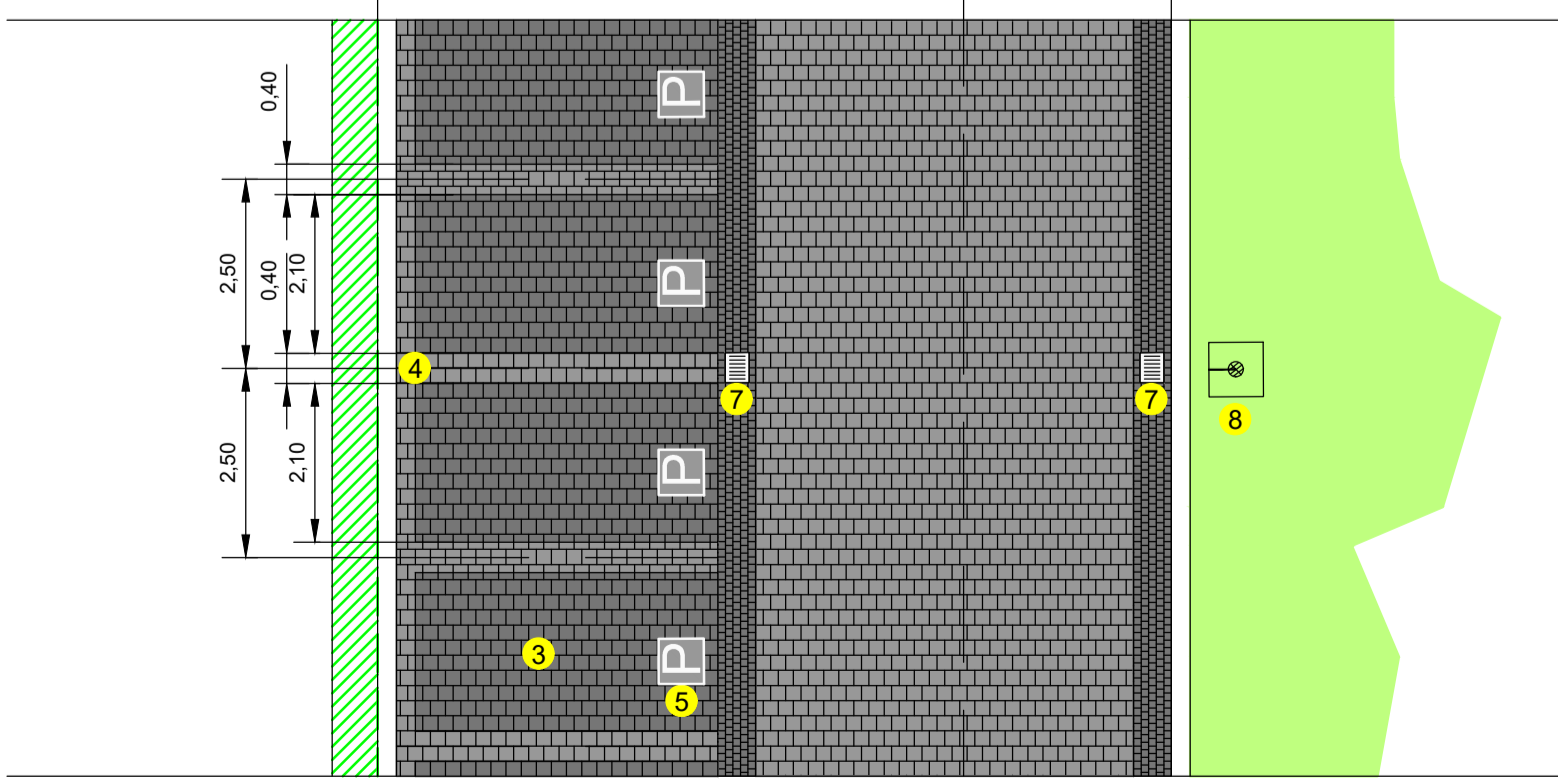


Principe doorsnede M-M1 schaal 1:100

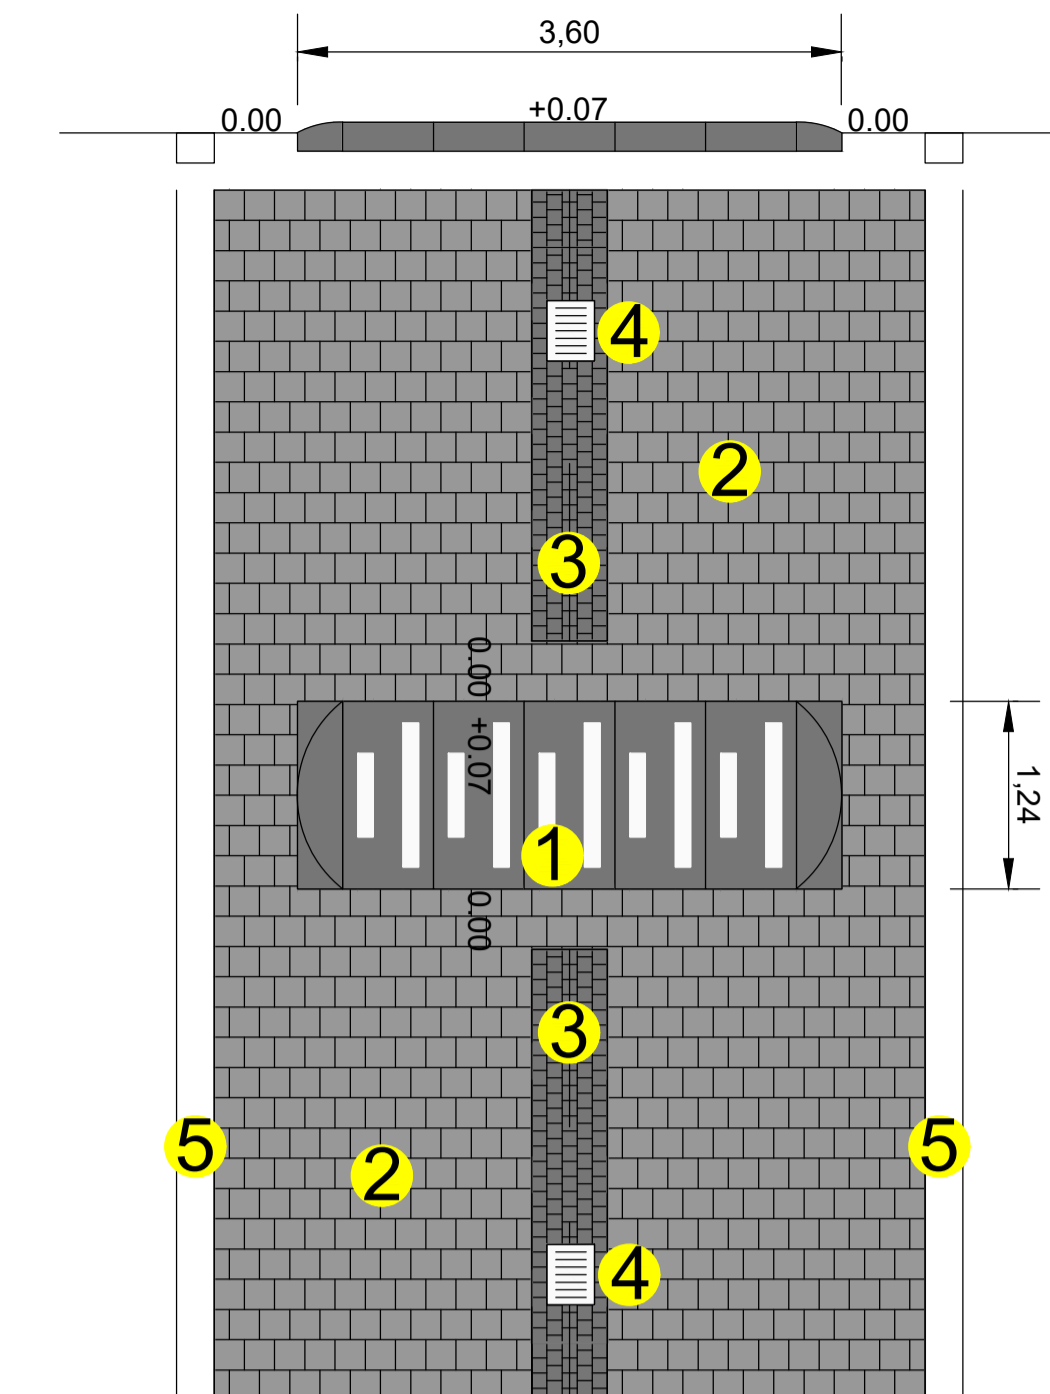


Principe detail C kussendrempeel beton schaal 1:50

1. verkeersdrempeel beton 124x60/30x12/19 (sinus 7cm) antraciet zwart.
2. tegels 20x20x8, kleur Oosterheem donker halfsteensverband.
3. molgoot cobblestone 10x10x8, kleur zwart halfsteensverband.
4. straatkolk
5. band 25x20x100 recht, kleur Oosterheem donker.

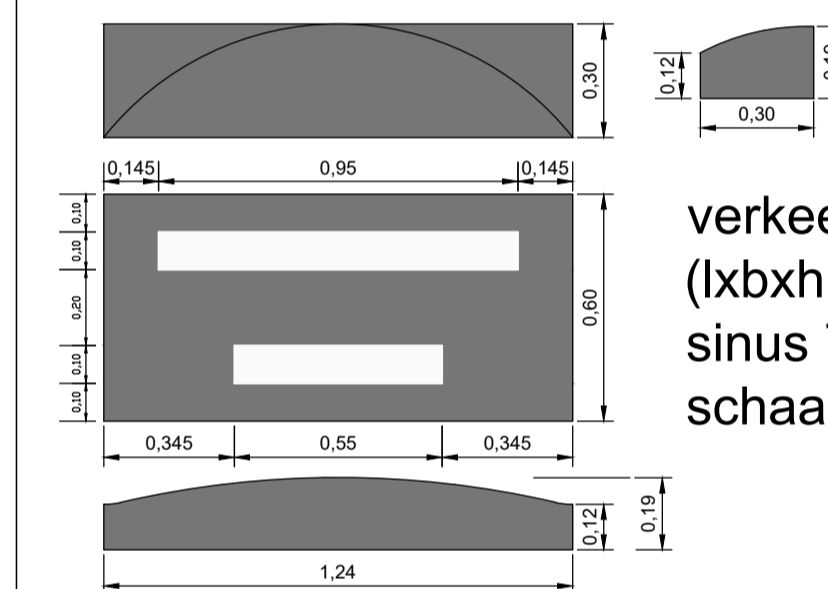

verkeersdrempeel beton woonerf (lxbxh) 124x60/30x12/19, sinus 7 (15-30km/u) schaal 1 : 20

de Hamer beton

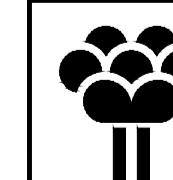

Gemeente
Zoetermeer
Stad
Stedelijke Ontwikkeling (SO)

Stadhuisplein 1
Postbus 15
2700 AA Zoetermeer
Telefoon 079 - 14079
Fax 079 - 3469626

Oosterheem Noordrand (Veld3)

Inrichtingsplan VO
Profielen en details

getekend: R. JAJAIRAM
gewijzigd: 10-07-2020
datum: 21-05-2020
schaal: 1 : 100/ 50/ 20
gecontroleerd: H van Hoof
sikkoord: A1
volgnummer: SO/PM/
bladnummer: SO/PM/
besteks nr: SO/PM/
file: