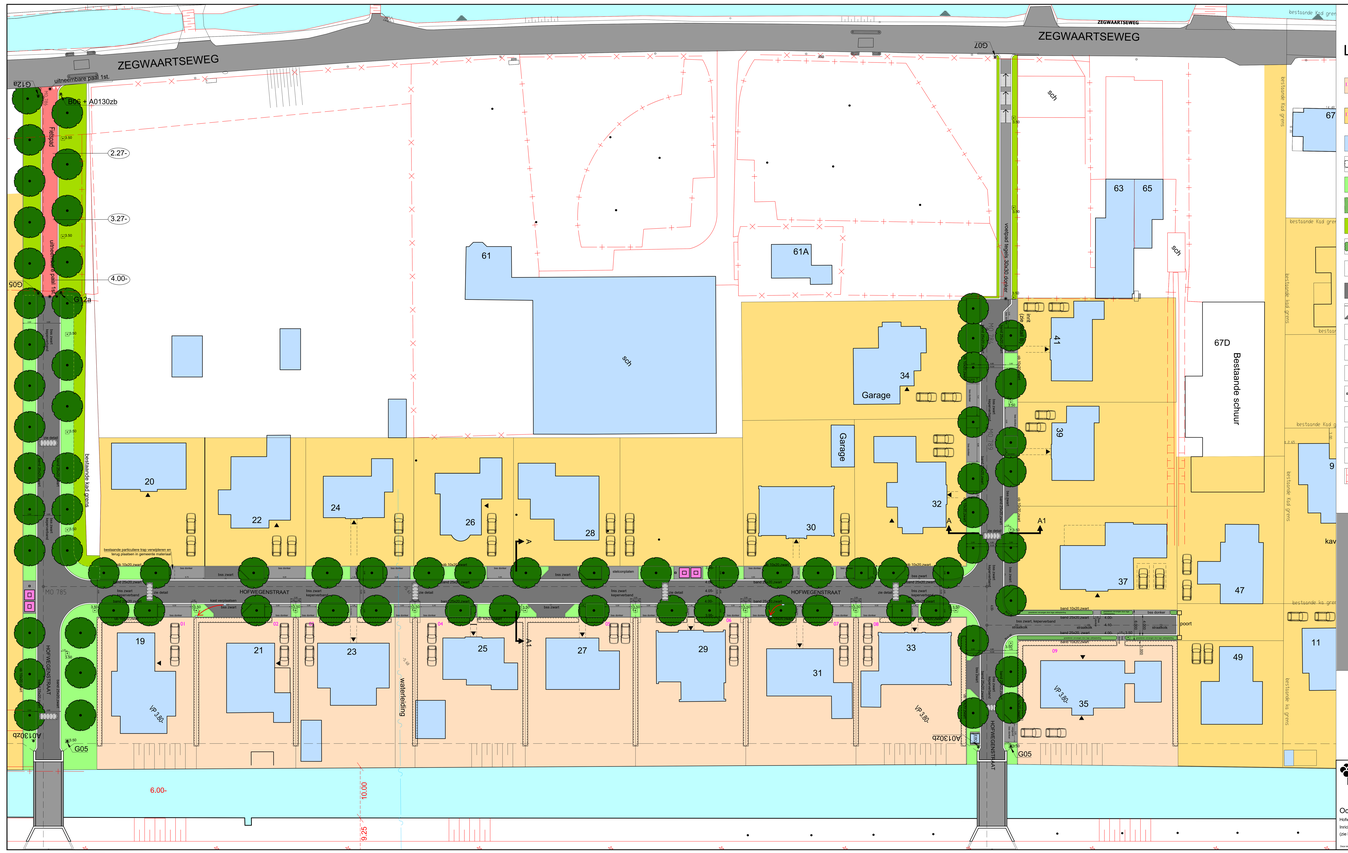


# Legenda

- gemeentelijke ontwikkeling (minimaal twee parkeerplaatsen op eigenterrein met kavel- / bouwnummer.
- particuliere ontwikkeling (minimaal twee parkeerplaatsen op eigenterrein met kavel- / bouwnummer.
- 23 huisnummer
- haag op eigenterrein
- vlakgras
- grasstenen
- ruiggras
- lage vakbeplanting
- kleine bomen van verschillende soorten (nbb).
- rijweg, bss zwart keperverband.
- parkeren, bss zwart elleboogverband.
- P-tegel antraciet zwart 0.21x0.21, P-wit.
- in/ uitrit, bss donker elleboogverband (zie detail B)
- voetpad, bss donker halfsteensverband (zie detail B)
- ondergrondse huisvuilverzameling
- lichtmast 3.50m (Bobek) conisch. RAL 7016, paaltop
- lichtmast 5.00m (Residium) PLL 36w conisch, RAL 7037 top
- verkeersdrempel beton (lxbxh) 124x60/30x12/19, sinus 7 (15-30km/u)
- in rood (ondergrond bestaand)

## Bebordingsplan

- A0130zb
- G05
- G07
- B06
- G12a
- verkeersbord aan een lichtmast
- verkeersbord aan een flessenpaal

| gr# | gr-gr | | | | | |
|---|---|---|---|---|---|---|
| dr. kad | | | | | | |
| 01-01-2021 | ontwerp | | | | | |
| 01-01-2021 | in overleg aangepast | | | | | |
| 10-01-2021 | ontwerp | | | | | |
| 10-01-2021 | aanvulling / aanpassen bordjes | | | | | |
| 10-01-2021 | aanpassingen bordjes | | | | | |
| 10-01-2021 | aanvulling / aanpassingen bordjes en kleuren | | | | | |
| 20-01-2021 | aanpassingen verzoeken | | | | | |

Gemeente
Zoetermeer
Dienst
Ingenieursbureau Zoetermeer (IbZ)

Stadhuisplein 1
Postbus 1000
2700 AA Zoetermeer
Telefoon 079 - 3468000
Fax 079 - 3468626

# Oosterheem gebied Zegwaartseweg

Verkeersgrondplan
Inrichtingsontwerp (IDO)
(zie bijbehorende profielenbladen)

gebiedscode IK_OKZEWZ
gewijzigd 20-01-2021
datum 21-10-2020
tekenaar BL
gecontroleerd
schaal 1:250/A0
formaat 841x594mm
tekeningnummer ST-OOPM
blad/aantal bladen 1 van 3
tekeningnummer
bron

Deze tekening is alleen voor publicatie bestemd, niet bestemd voor andere (elektronische) vorm. Afdrukken, overtrekken
Versie: 2020.1